


# KOORDINAČNÍ SITUACE

Investor: Miloš Krumpár

Kat.území: Staré Jesenčany

Měřítko: 1 : 200

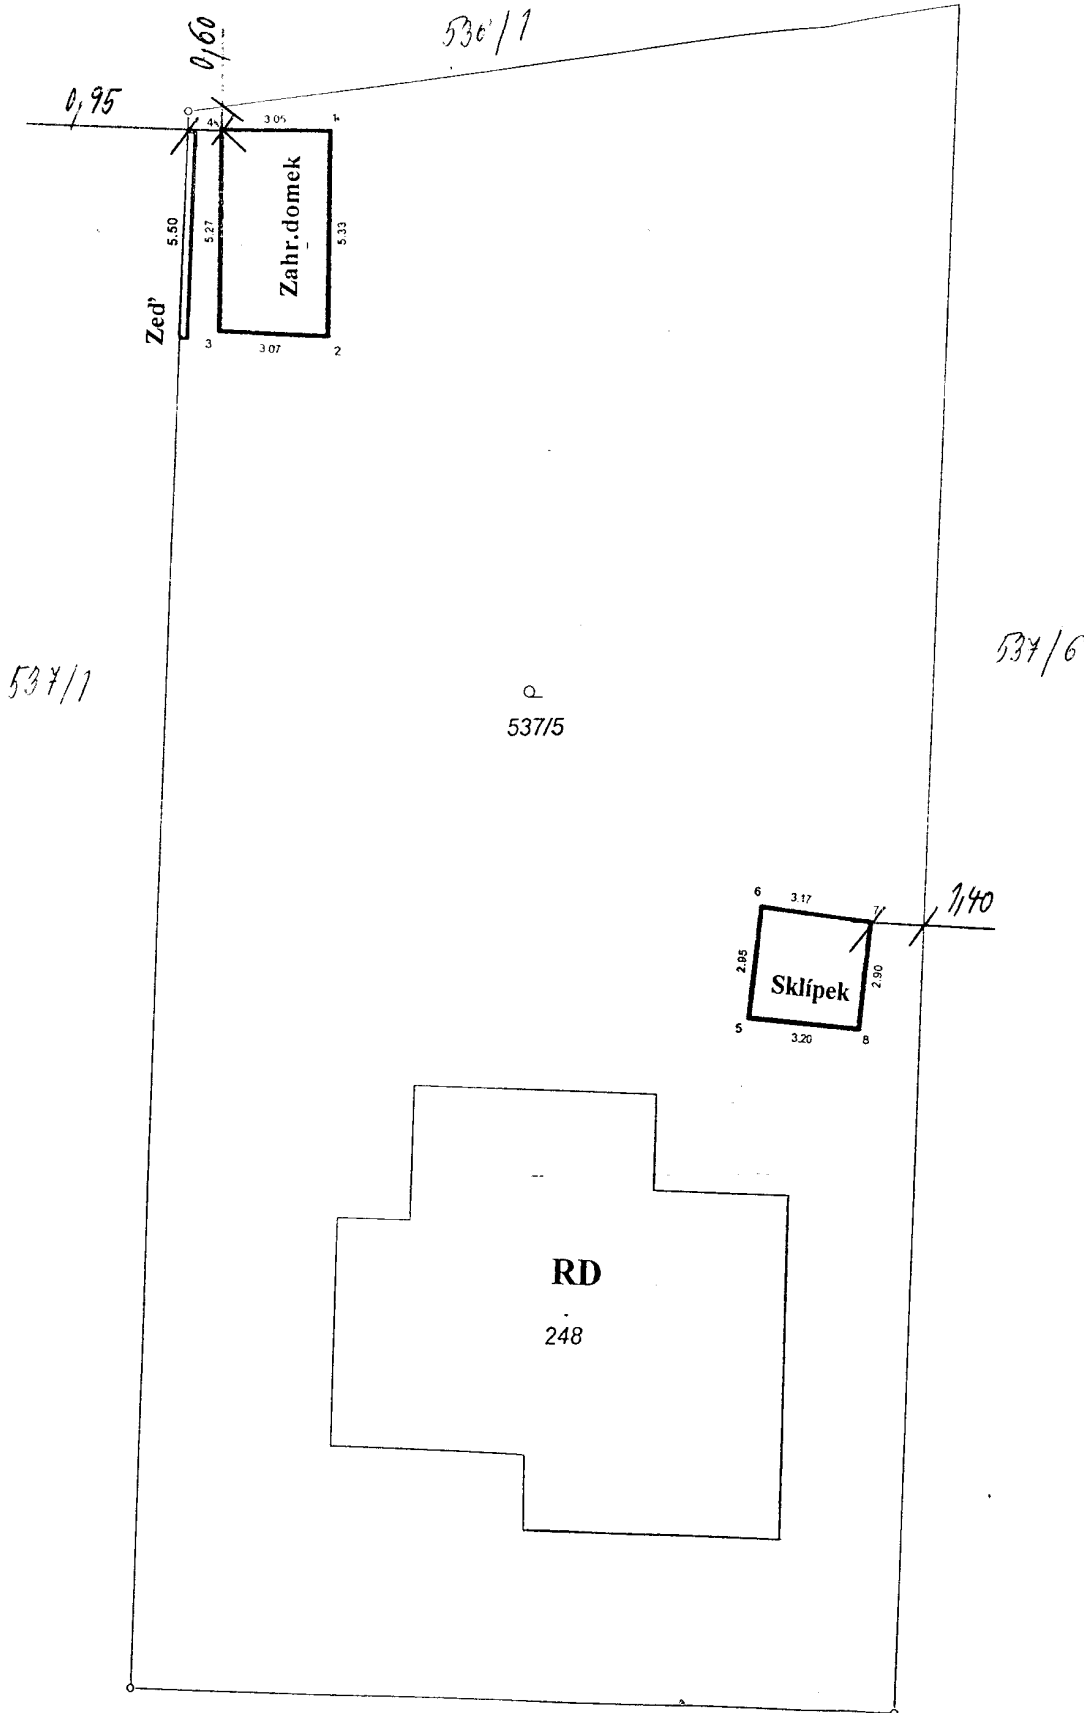

TATO SITUACE JE NEDÍLNOU SOUČÁSTÍ  
ÚZEMNÍHO ROZHODNUTÍ

č. j. VSO 54080/Ka 71/P3

ze dne 19. 10. 2020

