


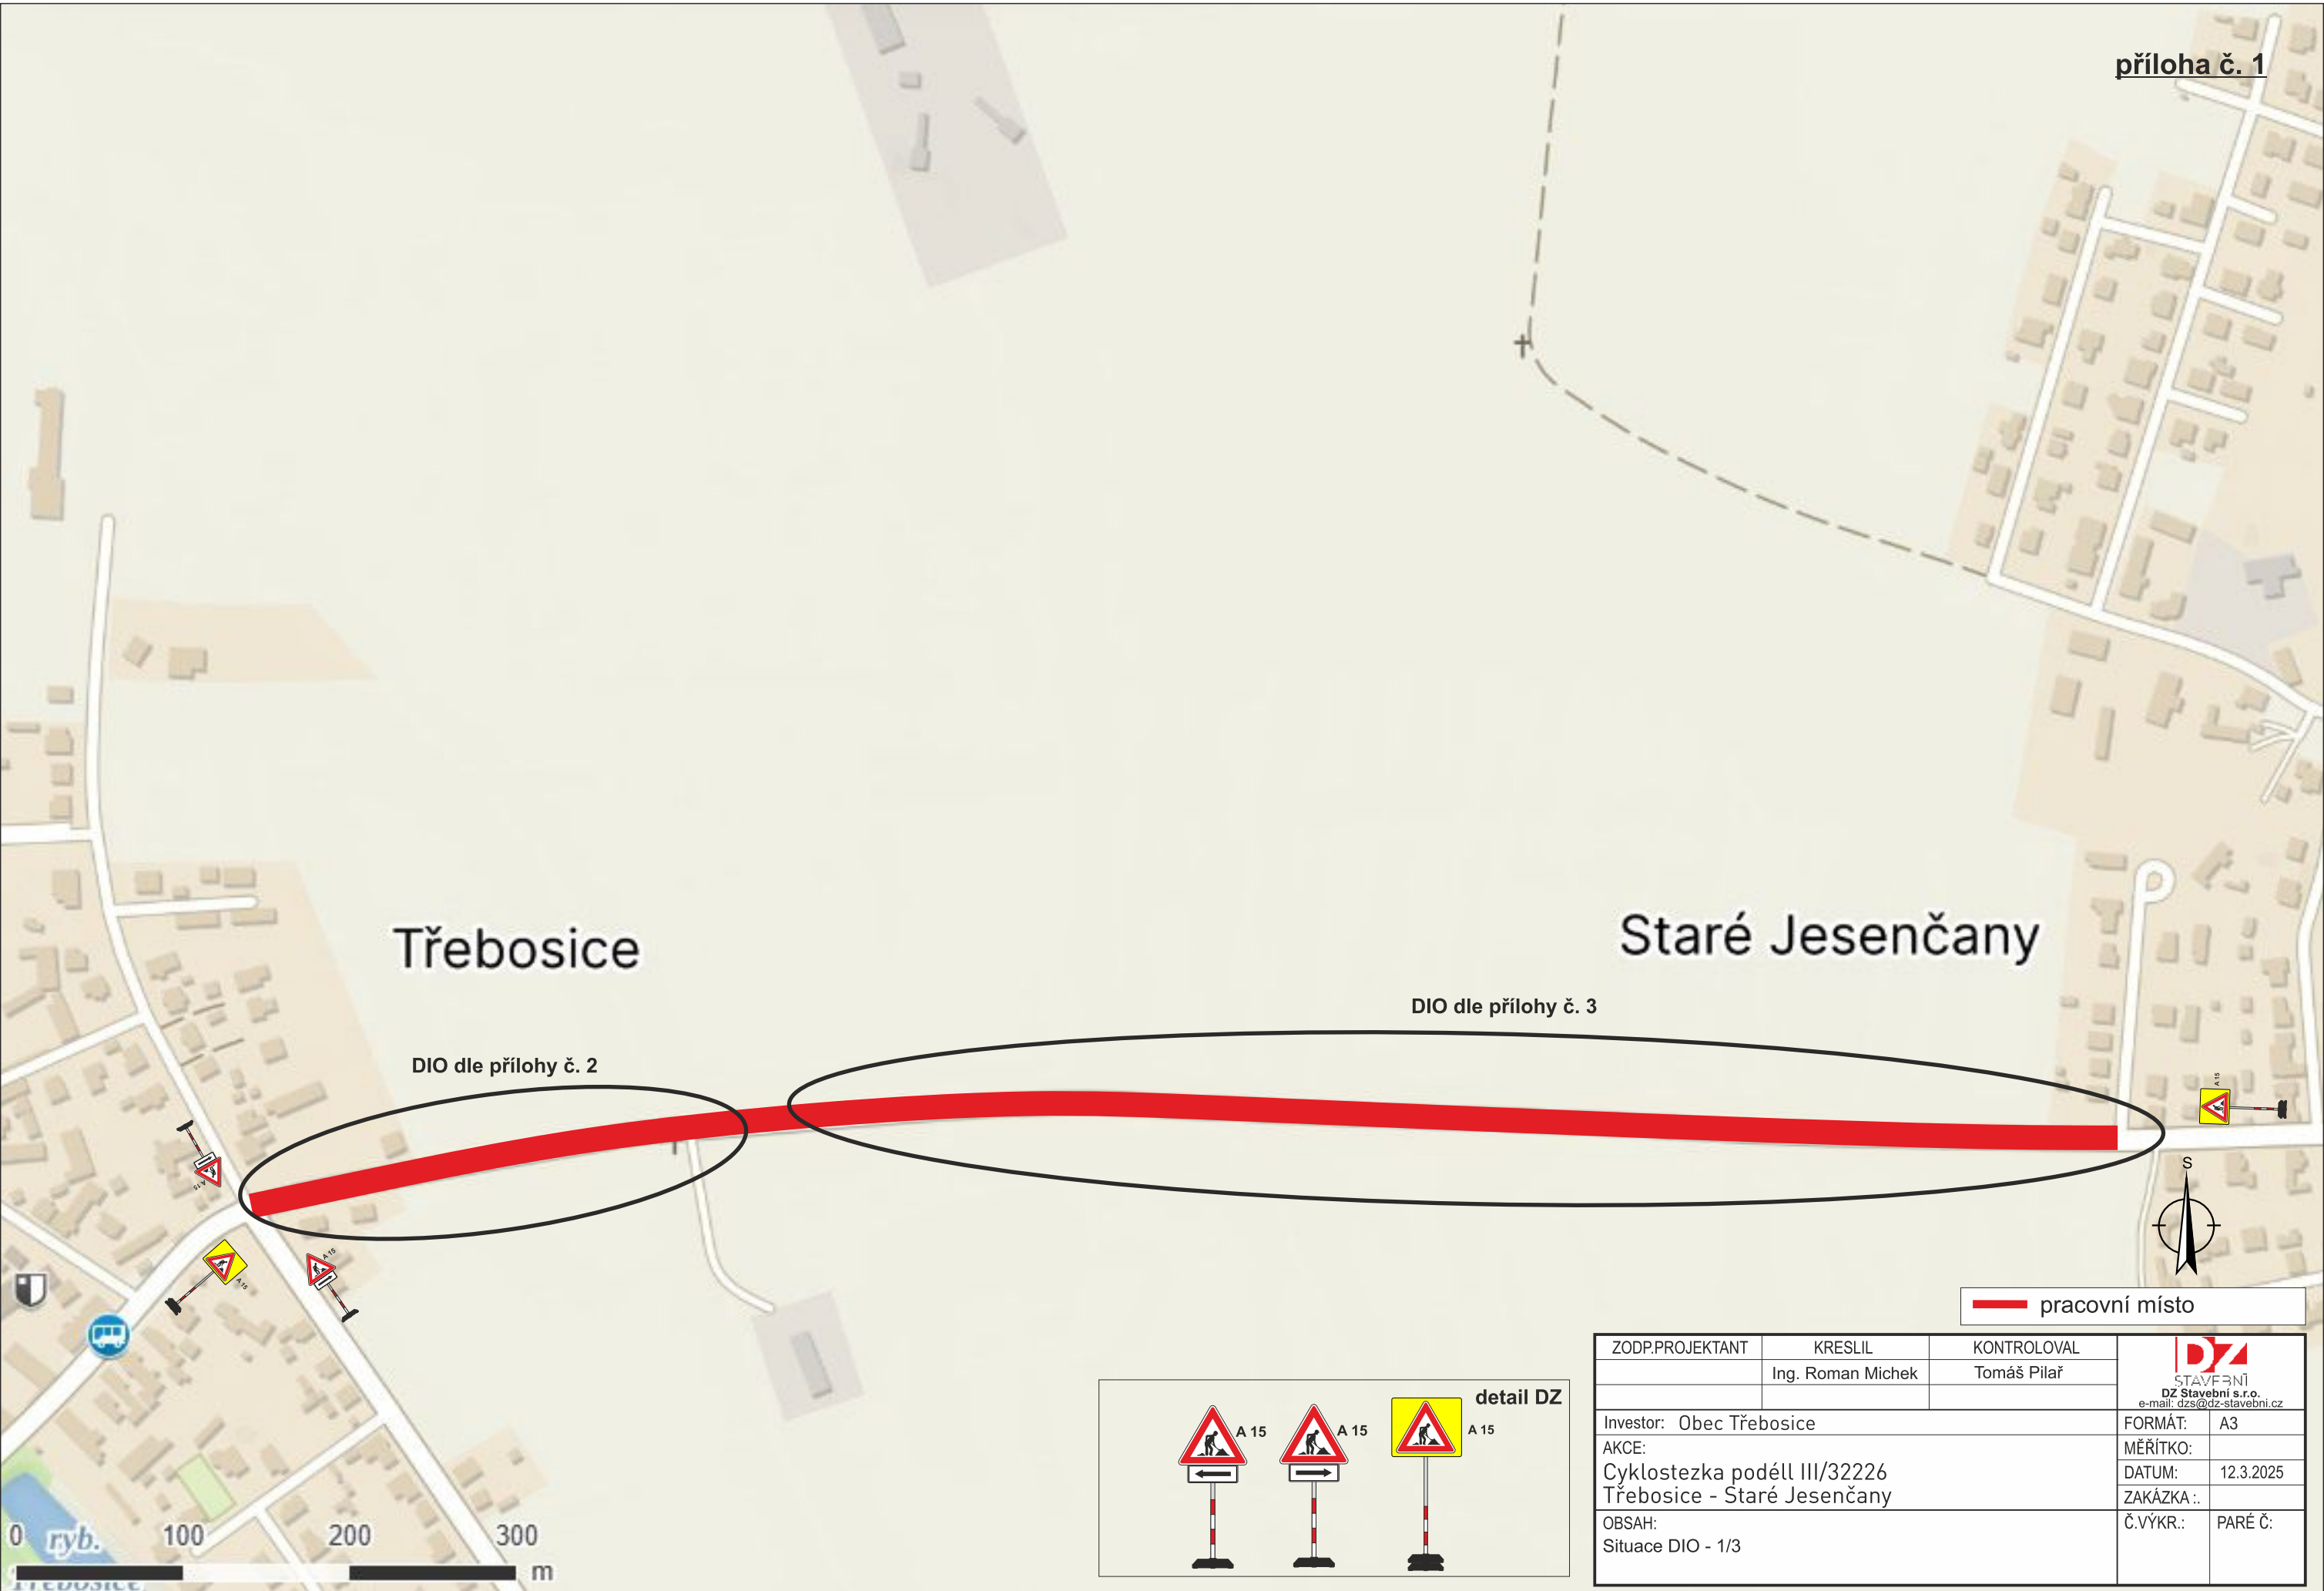

Třebosice

Staré Jesenčany

DIO dle přílohy č. 2

DIO dle přílohy č. 3

— pracovní místo



detail DZ

A 15


A 15

A 15

ZODP.PROJEKTANT	KRESLIL	KONTRLOVAL	 STAVEBNÍ DZ Stavební s.r.o. e-mail: dzs@dz-stavebni.cz	
	Ing. Roman Michek	Tomáš Pilař		
Investor: Obec Třebosice			FORMÁT:	A3
AKCE:			MĚŘÍTKO:	
Cyklostezka podél III/32226			DATUM:	12.3.2025
Třebosice - Staré Jesenčany			ZAKÁZKA .:	
OBSAH:			Č.VÝKR.:	PARÉ Č.:
Situace DIO - 1/3				

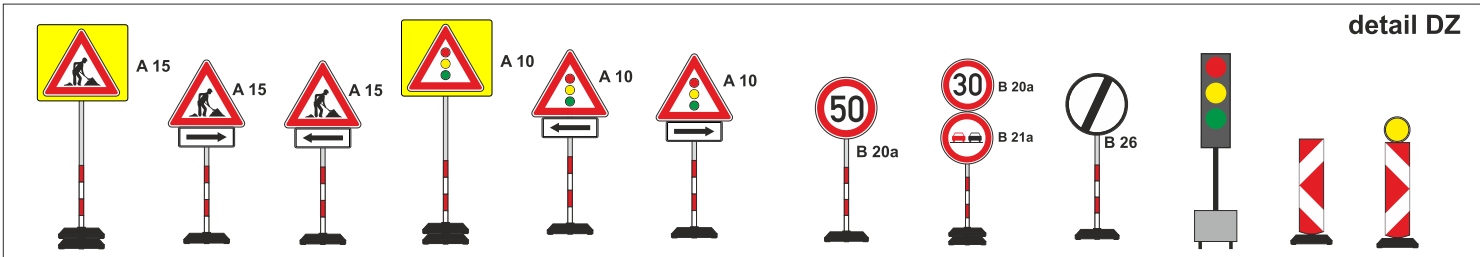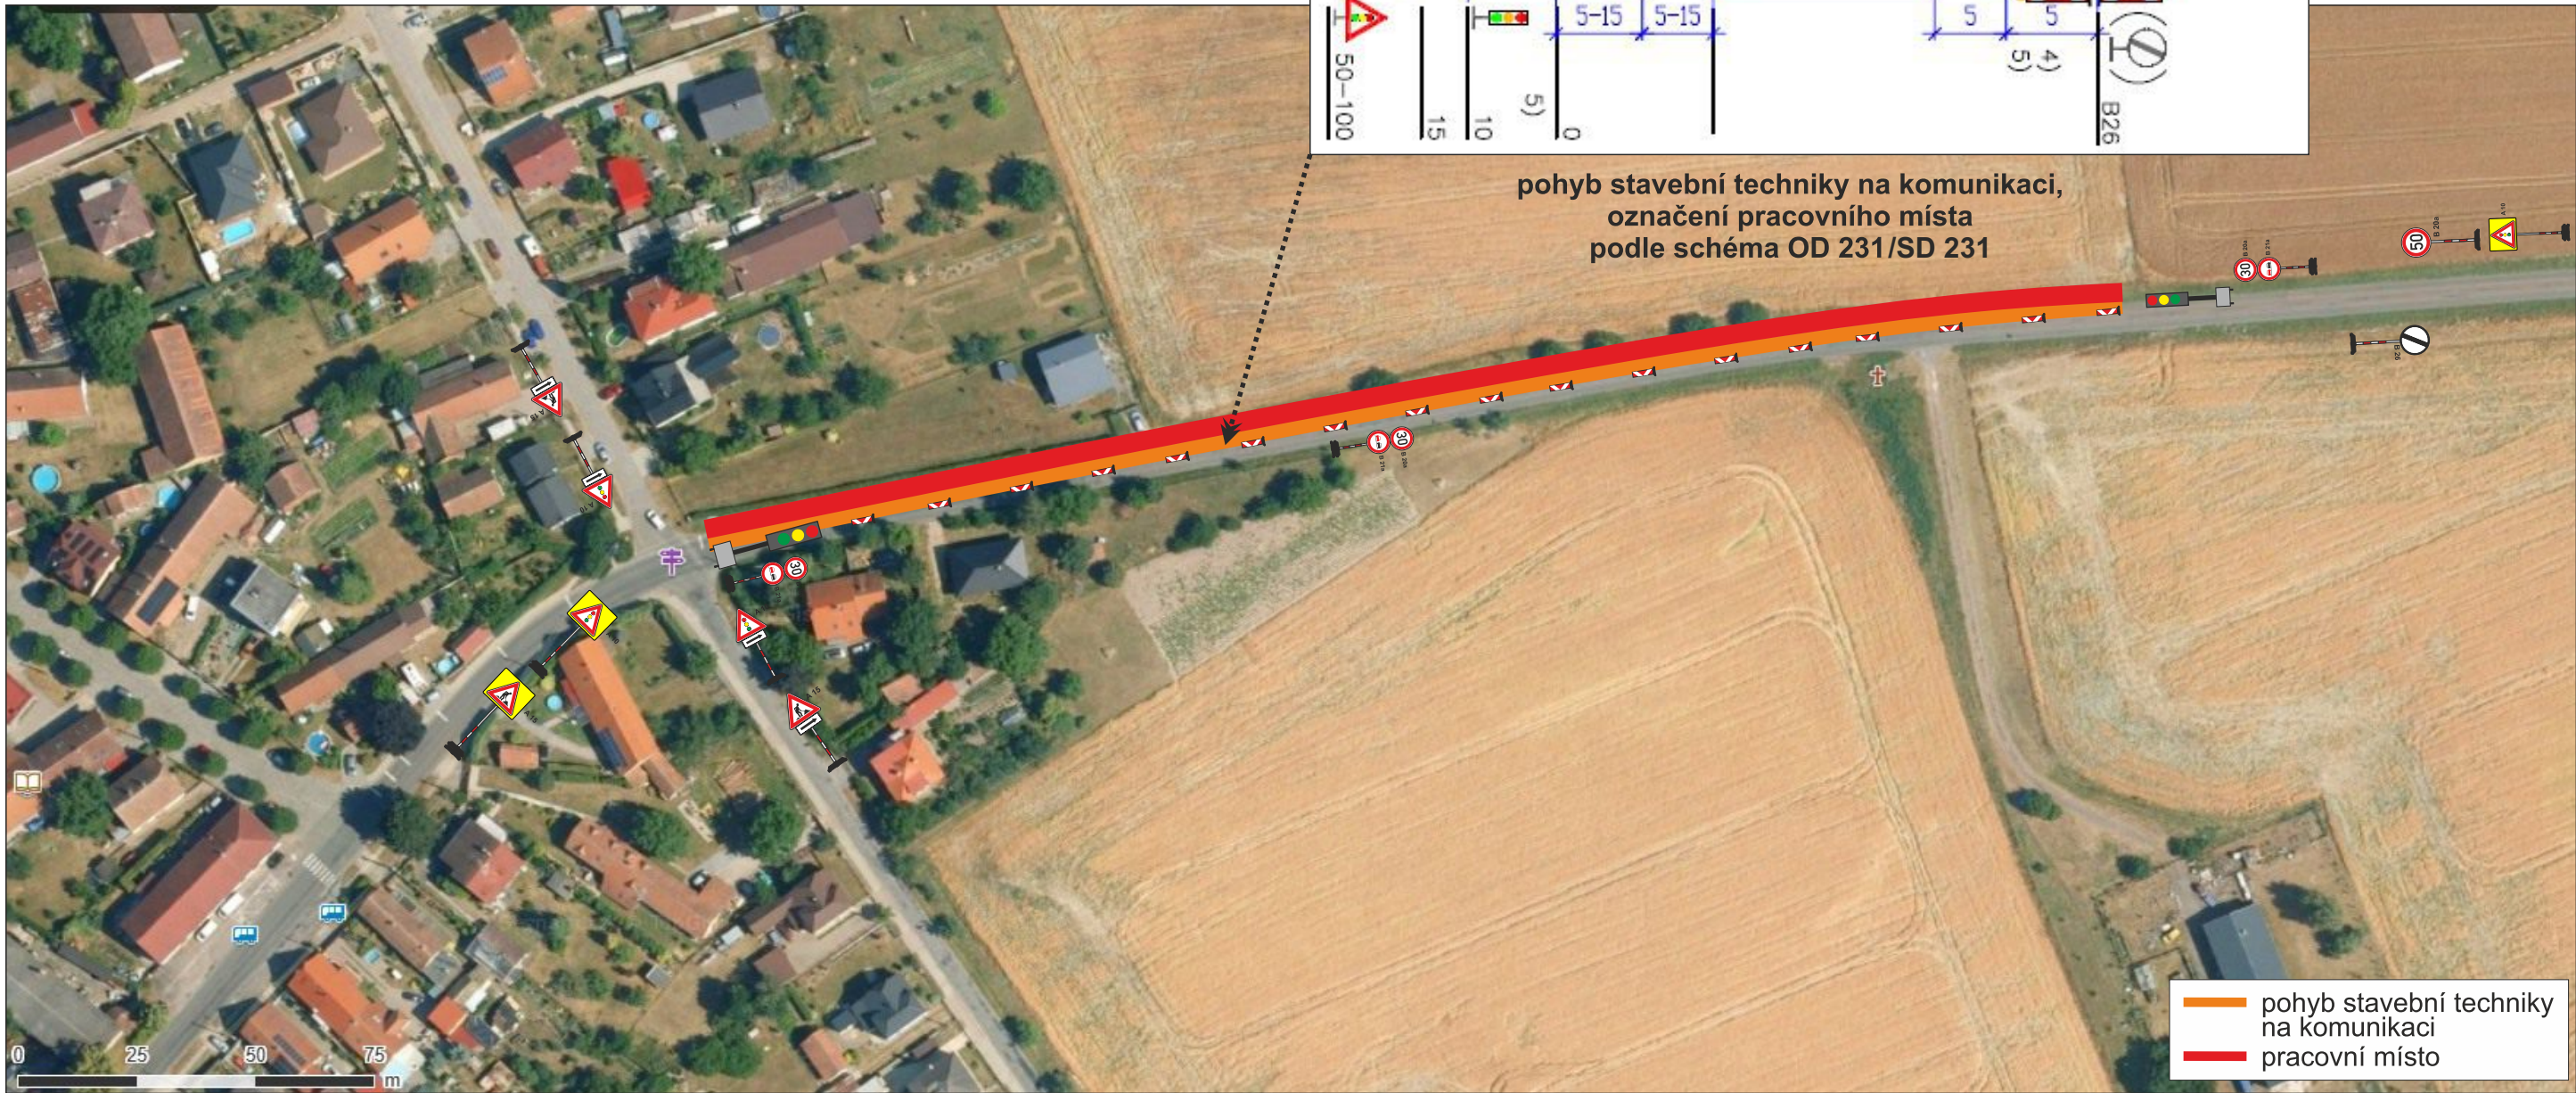


ZODP.PROJEKTANT	KRESLIL	KONTROLOVAL	 STAVEBNÍ DZ Stavební s.r.o. e-mail: dzs@dz-stavebni.cz
	Ing. Roman Michek	Tomáš Pilař	
Investor: Obec Třebosice			FORMÁT: A3
AKCE:			MĚŘITKO:
Cyklostezka podél III/32226			DATUM: 12.3.2025
Třebosice - Staré Jesenčany			ZAKÁZKA .:
OBSAH:			Č.VÝKR.:
Situace DIO - 2/3 (Třebosice)			PARÉ Č:

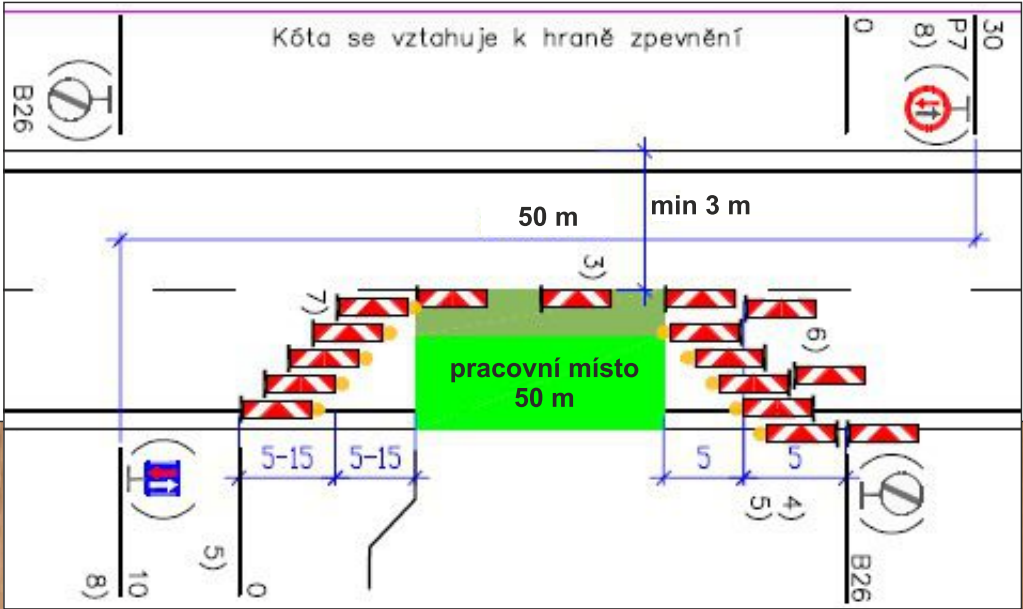

pohyb stavební techniky na komunikaci
pouze v pracovní době,
označení pracovního místa
podle schéma OD 230/SD 230

Staré Jesenčany

— pohyb stavební techniky
na komunikaci
— pracovní místo

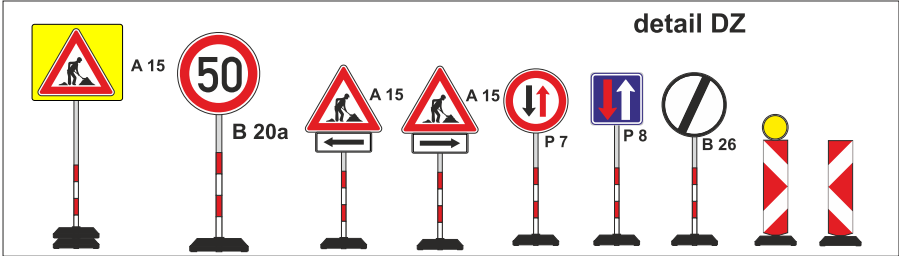

ZODP.PROJEKTANT	KRESLIL	KONTOLOVAL	 DZ Stavební s.r.o. e-mail: dzs@dz-stavebni.cz	
	Ing. Roman Michek	Tomáš Pilař		
Investor: Obec Třebosice			FORMÁT:	A3
AKCE:			MĚŘÍTKO:	
Cyklostezka podél III/32226			DATUM:	12.3.2025
Třebosice - Staré Jesenčany			ZAKÁZKA .:	
OBSAH:			Č.VÝKR.:	PARÉ Č.:
Situace D10 - 3/3 (Staré Jesenčany)				