


ODŮVODNĚNÍ ÚZEMNÍHO PLÁNU STARÉ JESENČANY

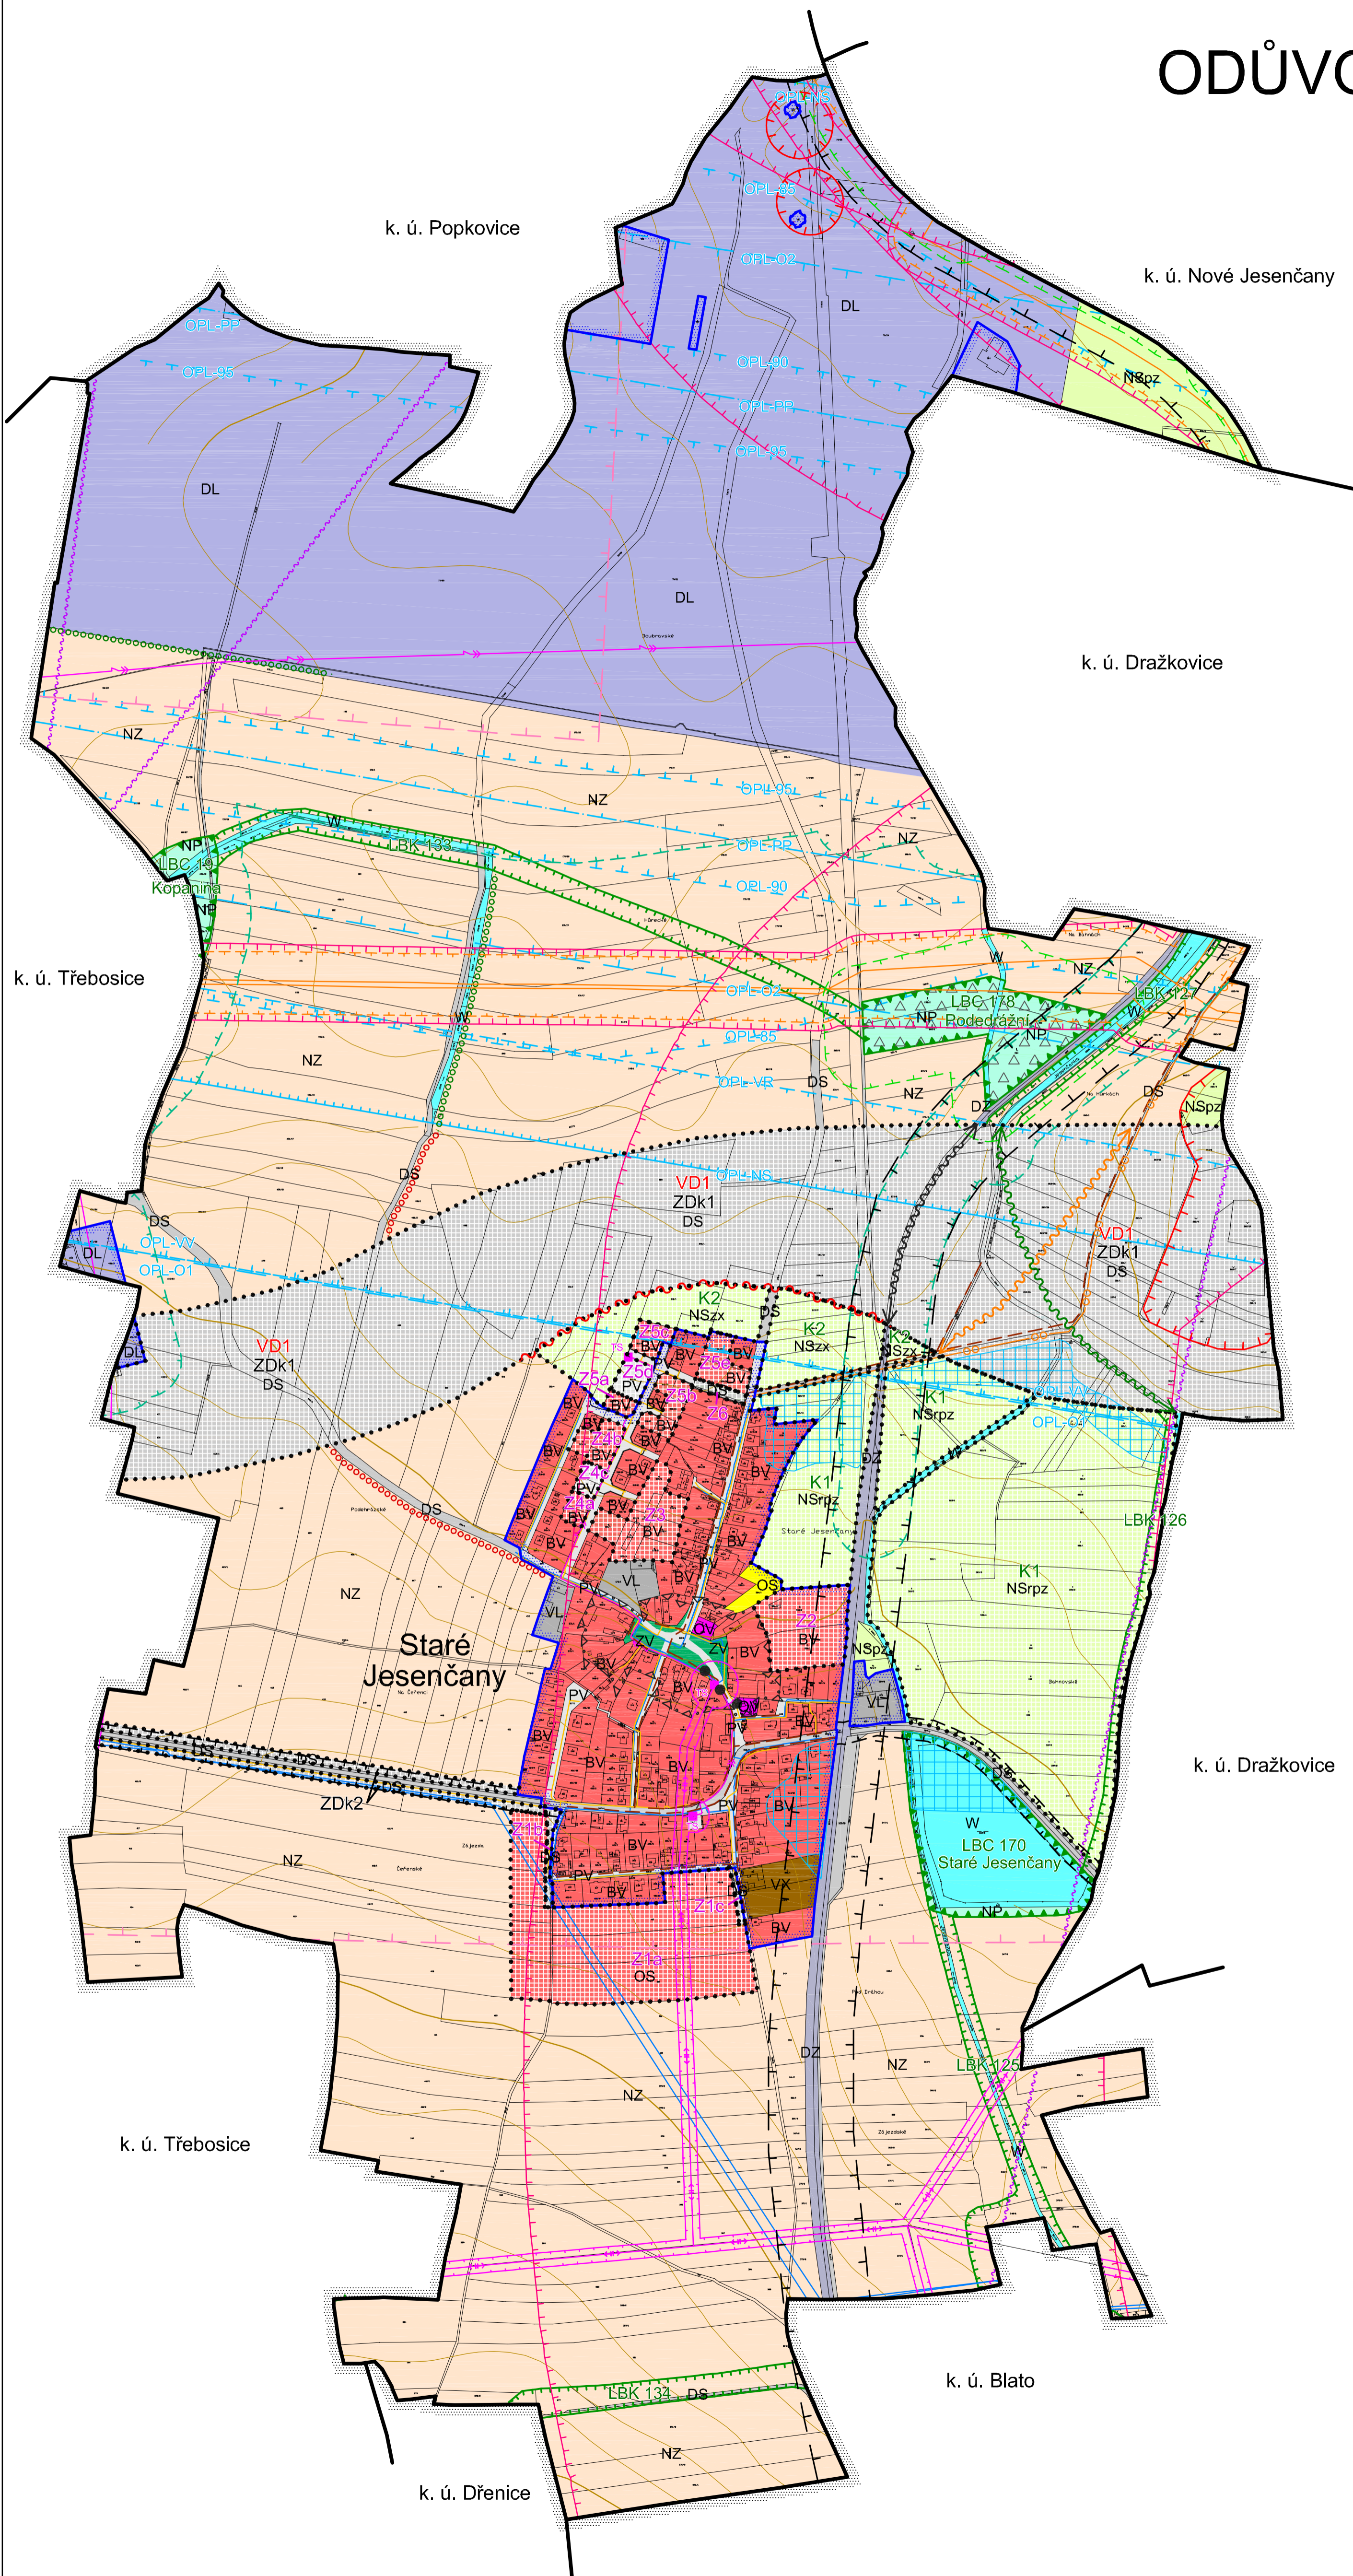

LEGENDA:

STAV	NÁVRH	REZERVA	
			HRANICE ÚZEMNÍCH JEDNOTEK
			Hranice katastrálního území
			Hranice zastavěného území k 21. 6. 2012
			Hranice ploch zastavitelných (Z), koridorů (ZDK) a ploch změn v krajině (K)
			PLOCHY S ROZDÍLNÝM ZPŮSOBEM VYUŽITÍ
BV	BV		Plochy bydlení - v rodinných domech - venkovské
OV			Plochy občanského vybavení - veřejná infrastruktura
OS			Plochy občanského vybavení - tělovýchovná a sportovní zařízení
VL			Plochy výroby a skladování - lehký průmysl
ZV			Plochy veřejných prostranství - veřejná zeleň
PV	PV		Plochy veřejných prostranství
DS	DS		Plochy dopravní infrastruktury - silniční
DZ			Plochy dopravní infrastruktury - železniční
DL			Plochy dopravní infrastruktury - letecká
W			Plochy vodní a vodohospodářské
NZ			Plochy zemědělské
NP			Plochy přírodní
NS	NS		Plochy smíšené nezastavěného území
			p - přírodní
			r - rekreační
			x - ochranná
			z - zemědělská
			TECHNICKÁ INFRASTRUKTURA
			Vodovodní řad
			Kanalizační řad
			Vrchní elektrické vedení VN
			Zemní elektrické vedení VN
			Trafostanice
			STL plynovod
			VTL plynovod
			Radiový směrový spoj
			VEŘEJNĚ PROSPĚŠNÉ STAVBY A OPATŘENÍ
VD1			Dopravní infrastruktura - přeložka silnice I/2
			LIMITY VYUŽITÍ ÚZEMÍ, OCHRANA HODNOT ÚZEMÍ
			Řešení zachování funkčního propojení cyklostezky - schéma
			Řešení protihlukové ochrany zástavby - schéma
			Řešení křížení silnice I/2 se železnicí - schéma
			Řešení zachování funkčního propojení ÚSES - schéma
			Lokální biokoridor
			Lokální biocentrum
			Interakční prvek
			Plochy PUPFL
			Pásmo 50 m od hranice PUPFL
			Ochranné pásmo silnice
			Ochranné pásmo železnice
			Ochranné pásmo elektrovedení
			Ochranné pásmo komunikačního vedení
			Ochranné pásmo letiště - vnější ornitologické pásmo
			Ochranné pásmo letiště - vnitřní ornitologické pásmo
			Ochranné pásmo letiště - OP s omezením vzdušných vedení VN a VVN
			Ochranné pásmo letiště - OP vodorovné vzletové roviny
			Ochranné pásmo letiště - OP proti nebezpečným a klamavým světlům
			Ochranné pásmo letiště - hlukové pásmo 85db
			Ochranné pásmo letiště - hlukové pásmo 90db
			Ochranné pásmo letiště - hlukové pásmo 95db
			Ochranné pásmo letiště - OP provozních ploch
			Objekt důležitý pro obranu státu včetně ochranného pásma
			Bezpečnostní pásmo VTL
			Záplavové území
			Staré zátěže území a kontaminované plochy (body)
			Zóna havarijního plánování
			Historicky a urbanisticky hodnotný celek
			Památkový objekt

Celé řešené území je zranitelnou oblastí, územím s archeologickými nálezy kategorie ÚAN, leží v OP radioložkačního prostředí letiště Čáslav a Pardubice.

ODŮVODNĚNÍ ÚZEMNÍHO PLÁNU STARÉ JESENČANY KOORDINAČNÍ VÝKRES

1

Projektant:	REGIO, projektový ateliér s.r.o.		
Autorský kolektiv:	Ing. arch. Jana Šejvllová, RNDr. Lukáš Zemánek, Ph.D., Pavel Kupka, Ing. arch. Ludmila Svobodová., Lucie Hostáková, Jan Harčarik, Ing. Zuzana Baladová		
Objednatel:	Obec Staré Jesenčany	Projednávaný návrh:	listopad 2012
Měřítko:	1 : 5 000	Vydaný ÚP:	

REGIO s.r.o.
PROJEKTOVÝ ATELIÉR
HRADEC KRÁLOVÉ