


# ÚZEMNÍ PLÁN STARÉ JESENČANY

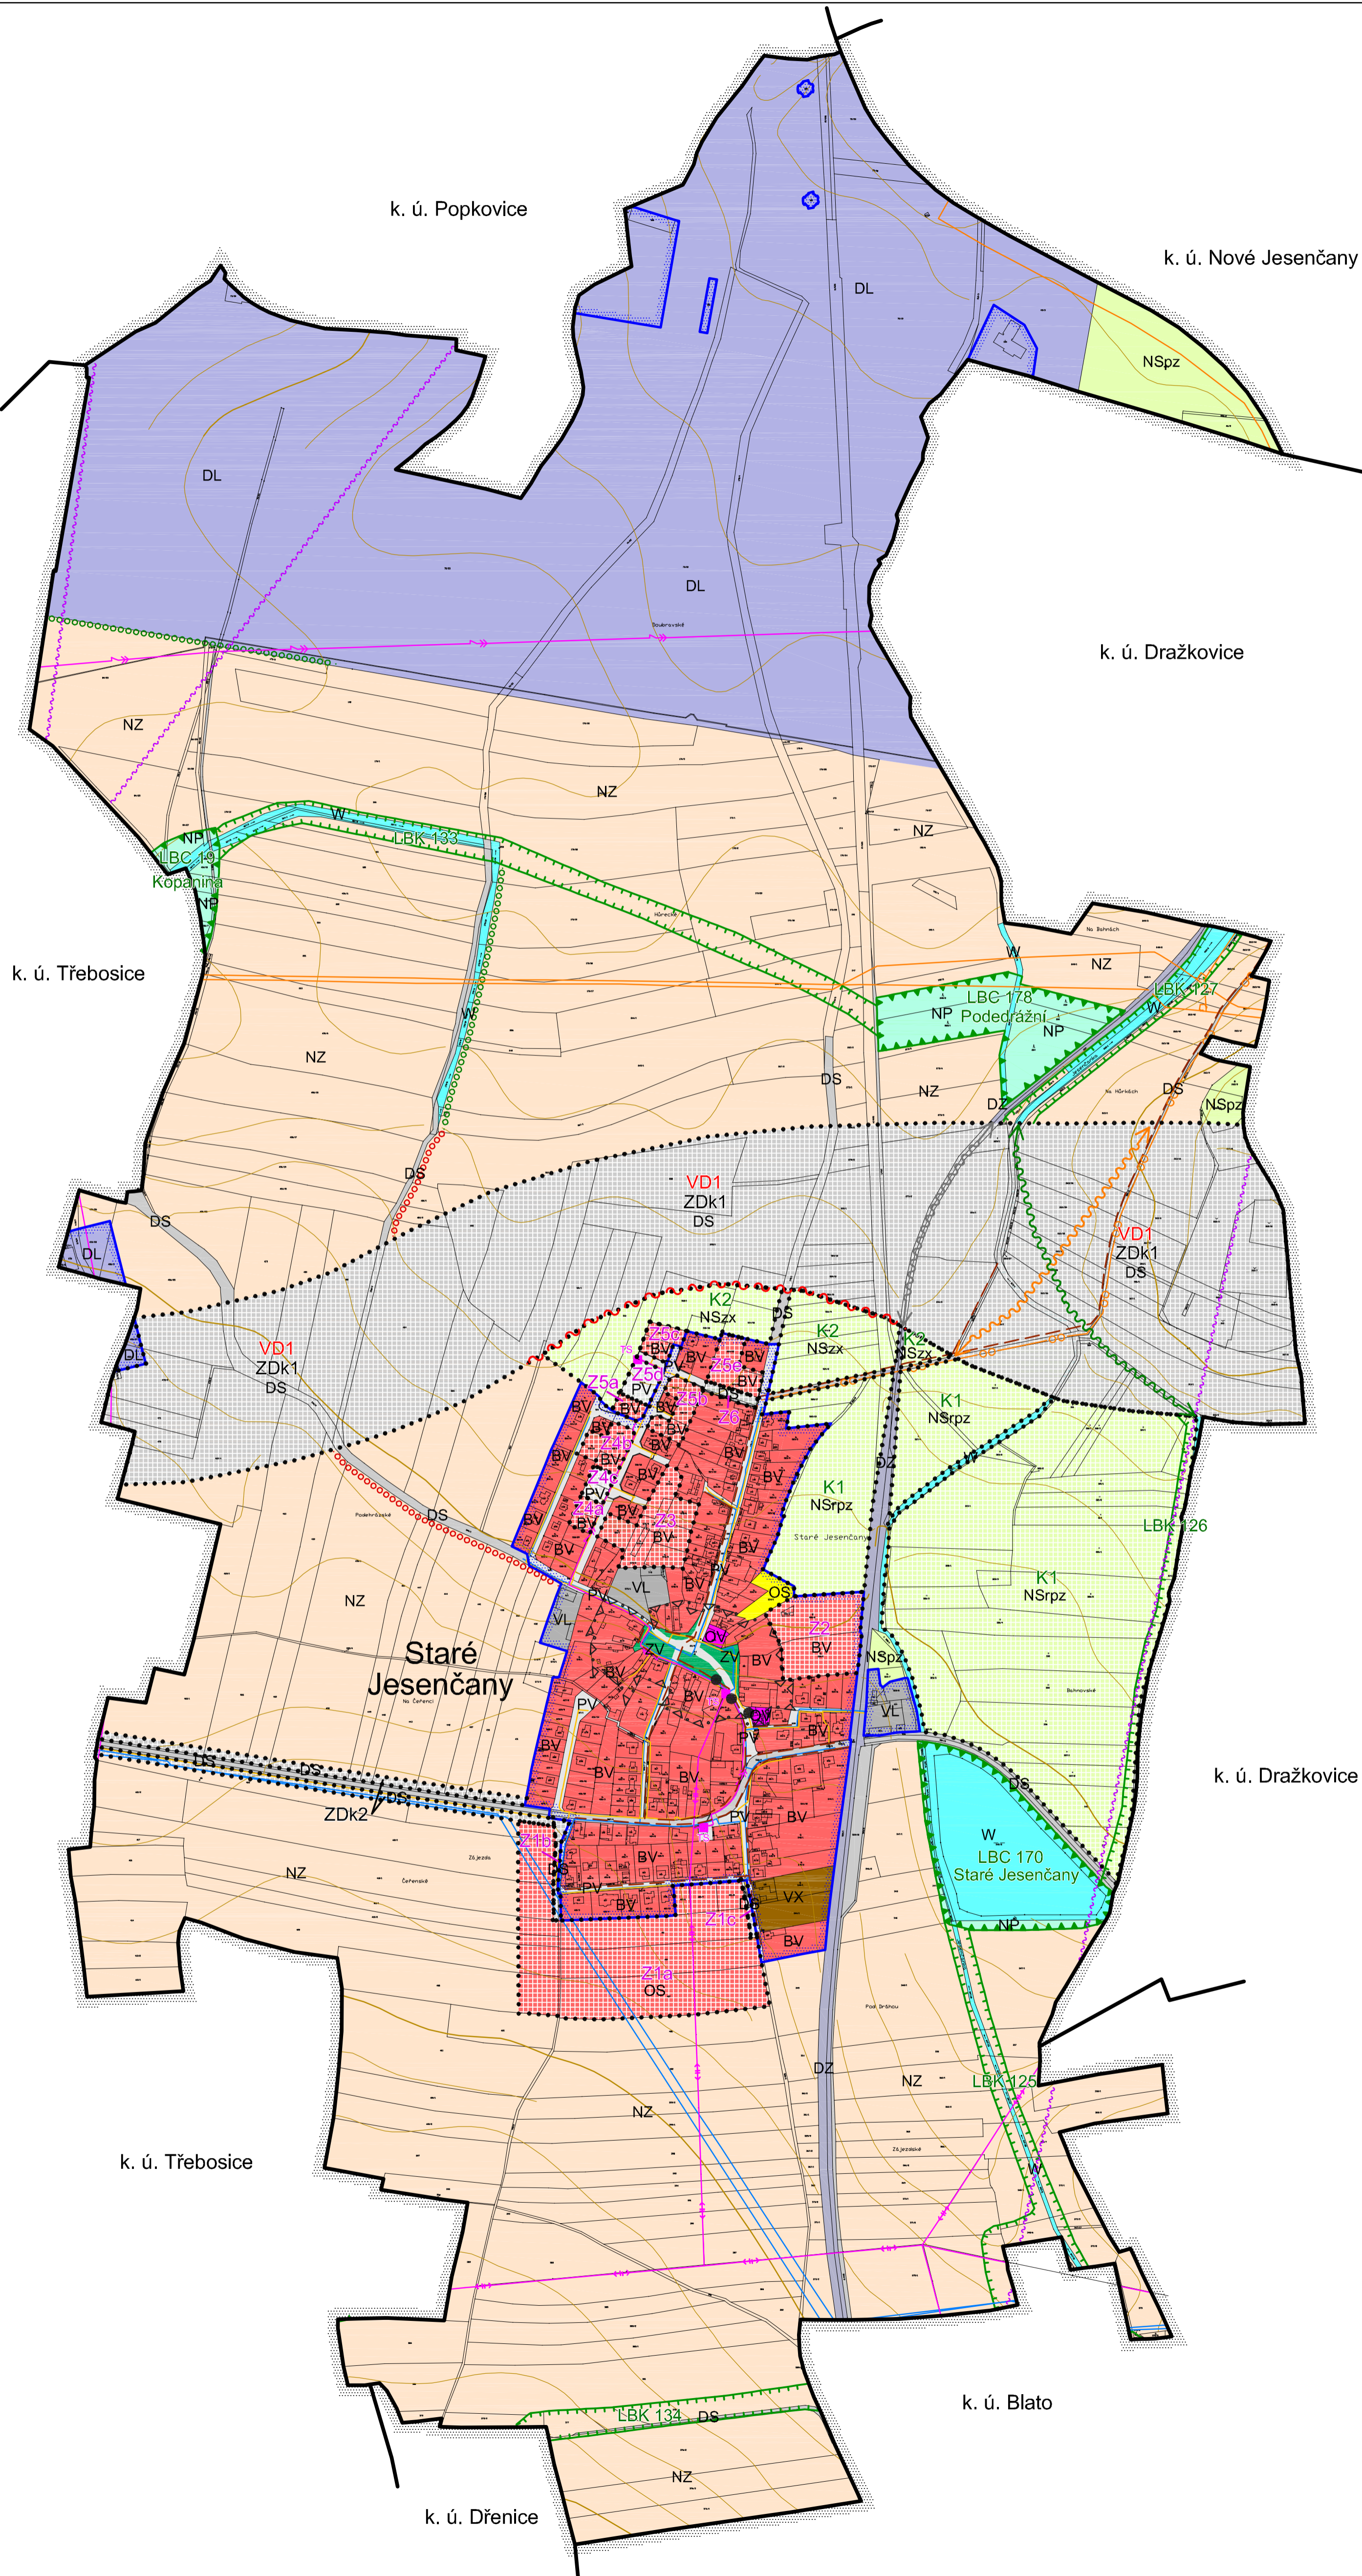

## LEGENDA:

STAV	NÁVRH	REZERVA	
			<b>HRANICE ÚZEMNÍCH JEDNOTEK</b>
			Hranice katastrálního území
			Hranice zastavěného území k 21. 6. 2012
			Hranice ploch zastavitelných (Z), koridorů (ZDK) a ploch změn v krajině (K)
			<b>PLOCHY S ROZDÍLNÝM ZPŮSOBEM VYUŽITÍ</b>
BV	BV		Plochy bydlení - v rodinných domech - venkovské
OV			Plochy občanského vybavení - veřejná infrastruktura
OS			Plochy občanského vybavení - tělovýchovná a sportovní zařízení
VL			Plochy výroby a skladování - lehký průmysl
ZV			Plochy veřejných prostranství - veřejná zeleň
PV	PV		Plochy veřejných prostranství
DS	DS		Plochy dopravní infrastruktury - silniční
DZ			Plochy dopravní infrastruktury - železniční
DL			Plochy dopravní infrastruktury - letecká
W			Plochy vodní a vodo hospodářské
NZ			Plochy zemědělské
NP			Plochy přírodní
NS	NS		Plochy smíšené nezastavěného území
			p - přírodní
			r - rekreační
			x - ochranná
			z - zemědělská
			<b>TECHNICKÁ INFRASTRUKTURA</b>
			Vodovodní řád
			Kanalizační řád
			Vrchní elektrické vedení VN
			Zemní elektrické vedení VN
			Trať stanice
			STL plynovod
			VTL plynovod
			Radiový směrový spoj
			<b>VEŘEJNĚ PROSPĚŠNÉ STAVBY A OPATŘENÍ</b>
			VD1
			Dopravní infrastruktura - přeložka silnice I/2
			<b>LIMITY VYUŽITÍ ÚZEMÍ, OCHRANA HODNOT ÚZEMÍ</b>
			Řešení zachování funkčního propojení cyklostezky - schéma
			Řešení protihlukové ochrany zástavby - schéma
			Řešení křížení silnice I/2 se železnicí - schéma
			Řešení zachování funkčního propojení ÚSES - schéma
			Lokální biokoridor
			Lokální biocentrum
			Interakční prvek
			Historický a urbanisticky hodnotný celek
			Památka místního významu

## ÚZEMNÍ PLÁN STARÉ JESENČANY HLAVNÍ VÝKRES

2

Projektant:  
REGIO, projektový ateliér s.r.o.

**REGIO** s.r.o.  
PROJEKTOVÝ ATELIÉR  
HRADEC KRÁLOVÉ

Autorský kolektiv: Ing. arch. Jana Šejvlová, RNDr. Lukáš Zemánek, Ph.D., Pavel Kupka,  
Ing. arch. Ludmila Svobodová, Lucie Hostáková, Jan Harčarik, Ing. Zuzana Baladová

Objednatel: Obec Staré Jesenčany Projednávaný návrh: listopad 2012

Měřítko: 1 : 5 000 Vydaný ÚP: