


# ODŮVODNĚNÍ ÚZEMNÍHO PLÁNU STARÉ JESENČANY

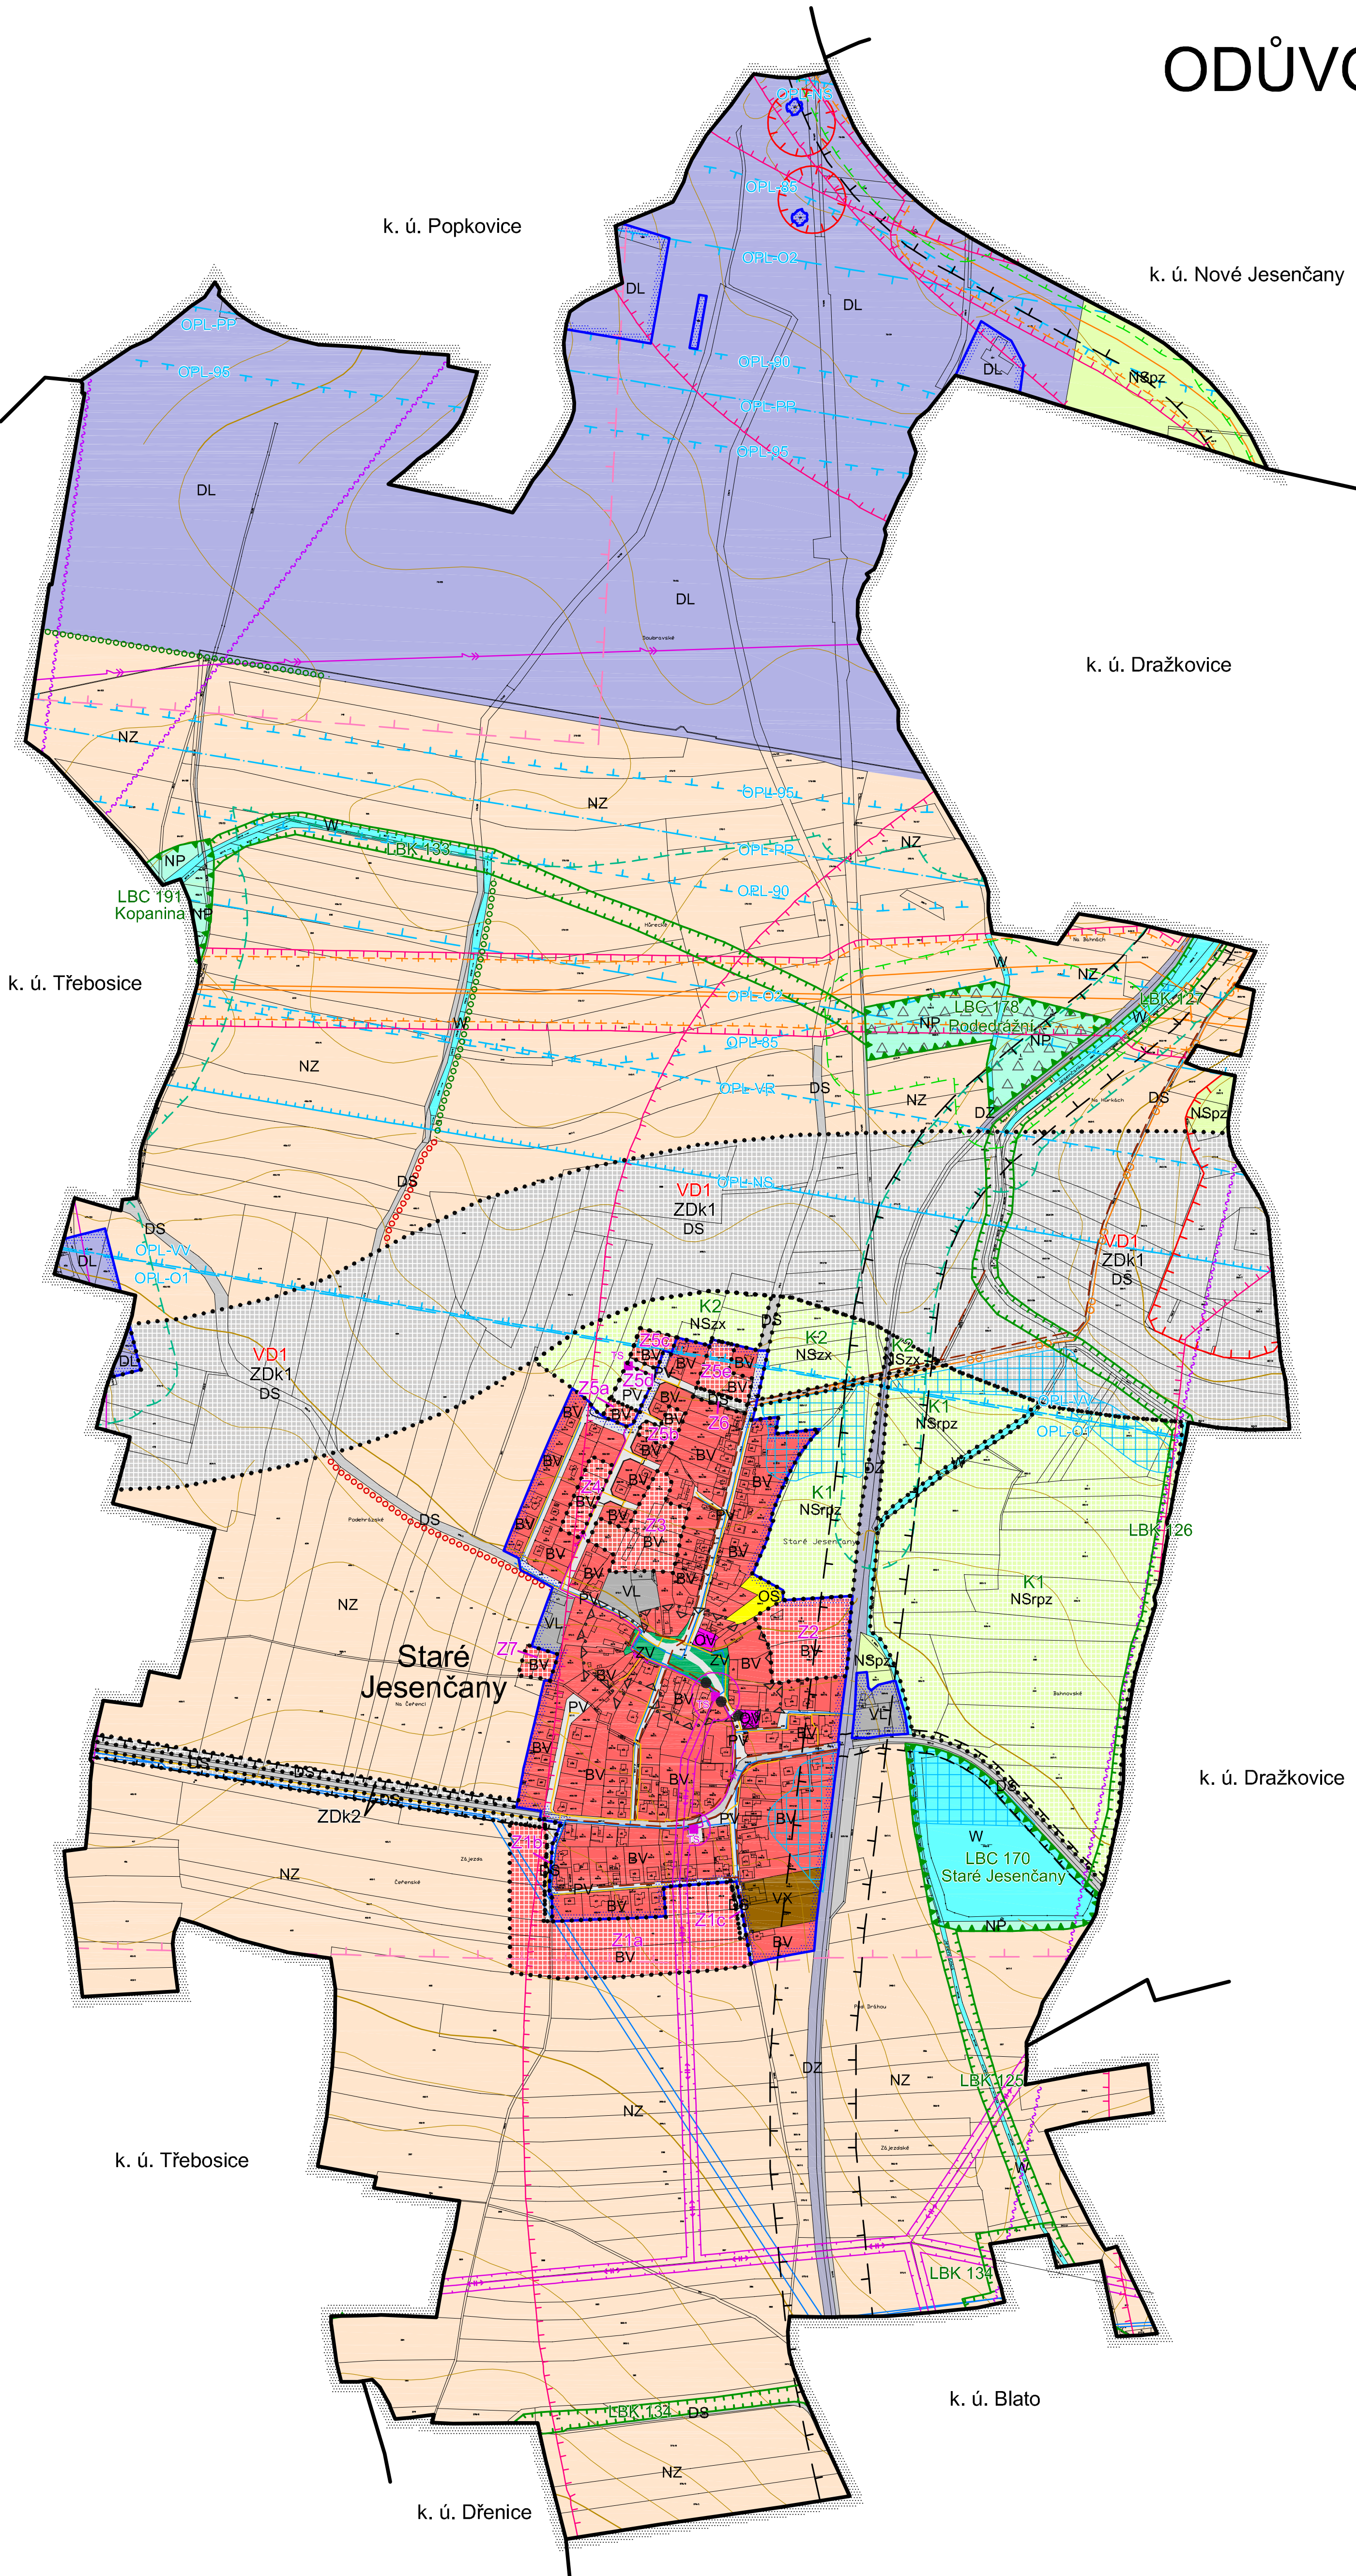

## LEGENDA:

PLOCHY STABILIZOVANÉ	PLOCHY ZMĚNY	ÚZEMNÍ REZERVA	
			<b>HRANICE ÚZEMNÍCH JEDNOTEK</b>
			Hranice katastrálního území
			Hranice zastavěného území ke 4. 3. 2014
			Hranice ploch zastavitelných (Z), koridorů (ZDK) a ploch změn v krajině (K)
<b>PLOCHY S ROZDÍLNÝM ZPŮSOBEM VYUŽITÍ</b>			
BV	BV		Plochy bydlení - v rodinných domech - venkovské
OV			Plochy občanského vybavení - veřejná infrastruktura
OS			Plochy občanského vybavení - tělovýchovná a sportovní zařízení
VL			Plochy výroby a skladování - lehký průmysl
VX			Plochy výroby a skladování - zemědělská malovýroba
ZV			Plochy veřejných prostranství - veřejná zeleň
PV	PV		Plochy veřejných prostranství
DS	DS		Plochy dopravní infrastruktury - silniční
DZ			Plochy dopravní infrastruktury - železniční
DL			Plochy dopravní infrastruktury - letecká
W			Plochy vodní a vodohospodářské
NZ			Plochy zemědělské
NP			Plochy přírodní
NS	NS		Plochy smíšené nezastavěného území
<p>p - přírodní</p> <p>r - rekreační nepobytová</p> <p>x - ochranná</p> <p>z - zemědělská</p>			

STAV	NÁVRH	
		<b>VEŘEJNĚ PROSPĚŠNÉ STAVBY A OPATŘENÍ</b>
	VD1	Dopravní infrastruktura - přeložka silnice I/2
<b>KONCEPCE TECHNICKÉ INFRASTRUKTURY</b>		
		Kanalizační řád
		Vodovodní řád
		Vrchní elektrické vedení VN
		Zemní elektrické vedení VN
	TS	Trafostanice
		STL plynovod
		VTL plynovod
		Radlový směrový spoj
<b>LIMITY VYUŽITÍ ÚZEMÍ, OCHRANA HODNOT ÚZEMÍ</b>		
		Lokální biokoridor
		Lokální biocentrum
		Interakční prvek
		Plochy PUPFL
		Pásmo 50 m od hranice PUPFL
		Ochranné pásmo silnice
		Ochranné pásmo železnice
		Ochranné pásmo elektrovedení
		Ochranné pásmo komunikačního vedení
		Ochranné pásmo letiště - vnější ornitologické pásmo
		Ochranné pásmo letiště - vnitřní ornitologické pásmo
		Ochranné pásmo letiště - OP s omezením vzdušných vedení VN a VVN
		Ochranné pásmo letiště - OP vodorovné vzletové roviny
		Ochranné pásmo letiště - OP proti nebezpečným a klamavým světlům
		Ochranné hlukové pásmo letiště L <sub>Amax</sub> =85db
		Ochranné hlukové pásmo letiště L <sub>Amax</sub> =90db
		Ochranné hlukové pásmo letiště L <sub>Amax</sub> =95db
		Ochranné pásmo letiště - OP provozních ploch
		Objekt důležitý pro obranu státu včetně ochranného pásma
		Bezpečnostní pásmo VTL
		Záplavové území
		Staré zátěže území a kontaminované plochy (body)
		Zóna havarijního plánování
		Historicky a urbanisticky hodnotný celek
		Památkový význam

Celé řešené území je zranitelnou oblastí, územím s archeologickými nálezy kategorie ÚAN, leží v OP radiolokačního prostředku letiště Čáslav a Pardubice. Zóny ochranného hlukového pásma letiště: zóna A L<sub>Amax</sub>=85-90db, zóna B L<sub>Amax</sub>=90-95db, zóna C L<sub>Amax</sub>=více než 95db

ODŮVODNĚNÍ ÚZEMNÍHO PLÁNU STARÉ JESENČANY		KOORDINAČNÍ VÝKRES		1
Projektant:				
REGIO, projektový ateliér s.r.o.				
Autorský kolektiv:				
Ing. arch. Jana Šejvlová, RNDr. Lukáš Zemánek, Ph.D., Pavel Kupka, Ing. arch. Ludmila Svobodová, Lucie Hostáková, Jan Harčarik, Ing. Zuzana Baladová				
Objednatel:		Návrh:		Listopad 2012
Obec Staré Jesenčany				
Měřítko:		1 : 5 000		Vydáný ÚP:

