


ODŮVODNĚNÍ ÚZEMNÍHO PLÁNU STARÉ JESENČANY

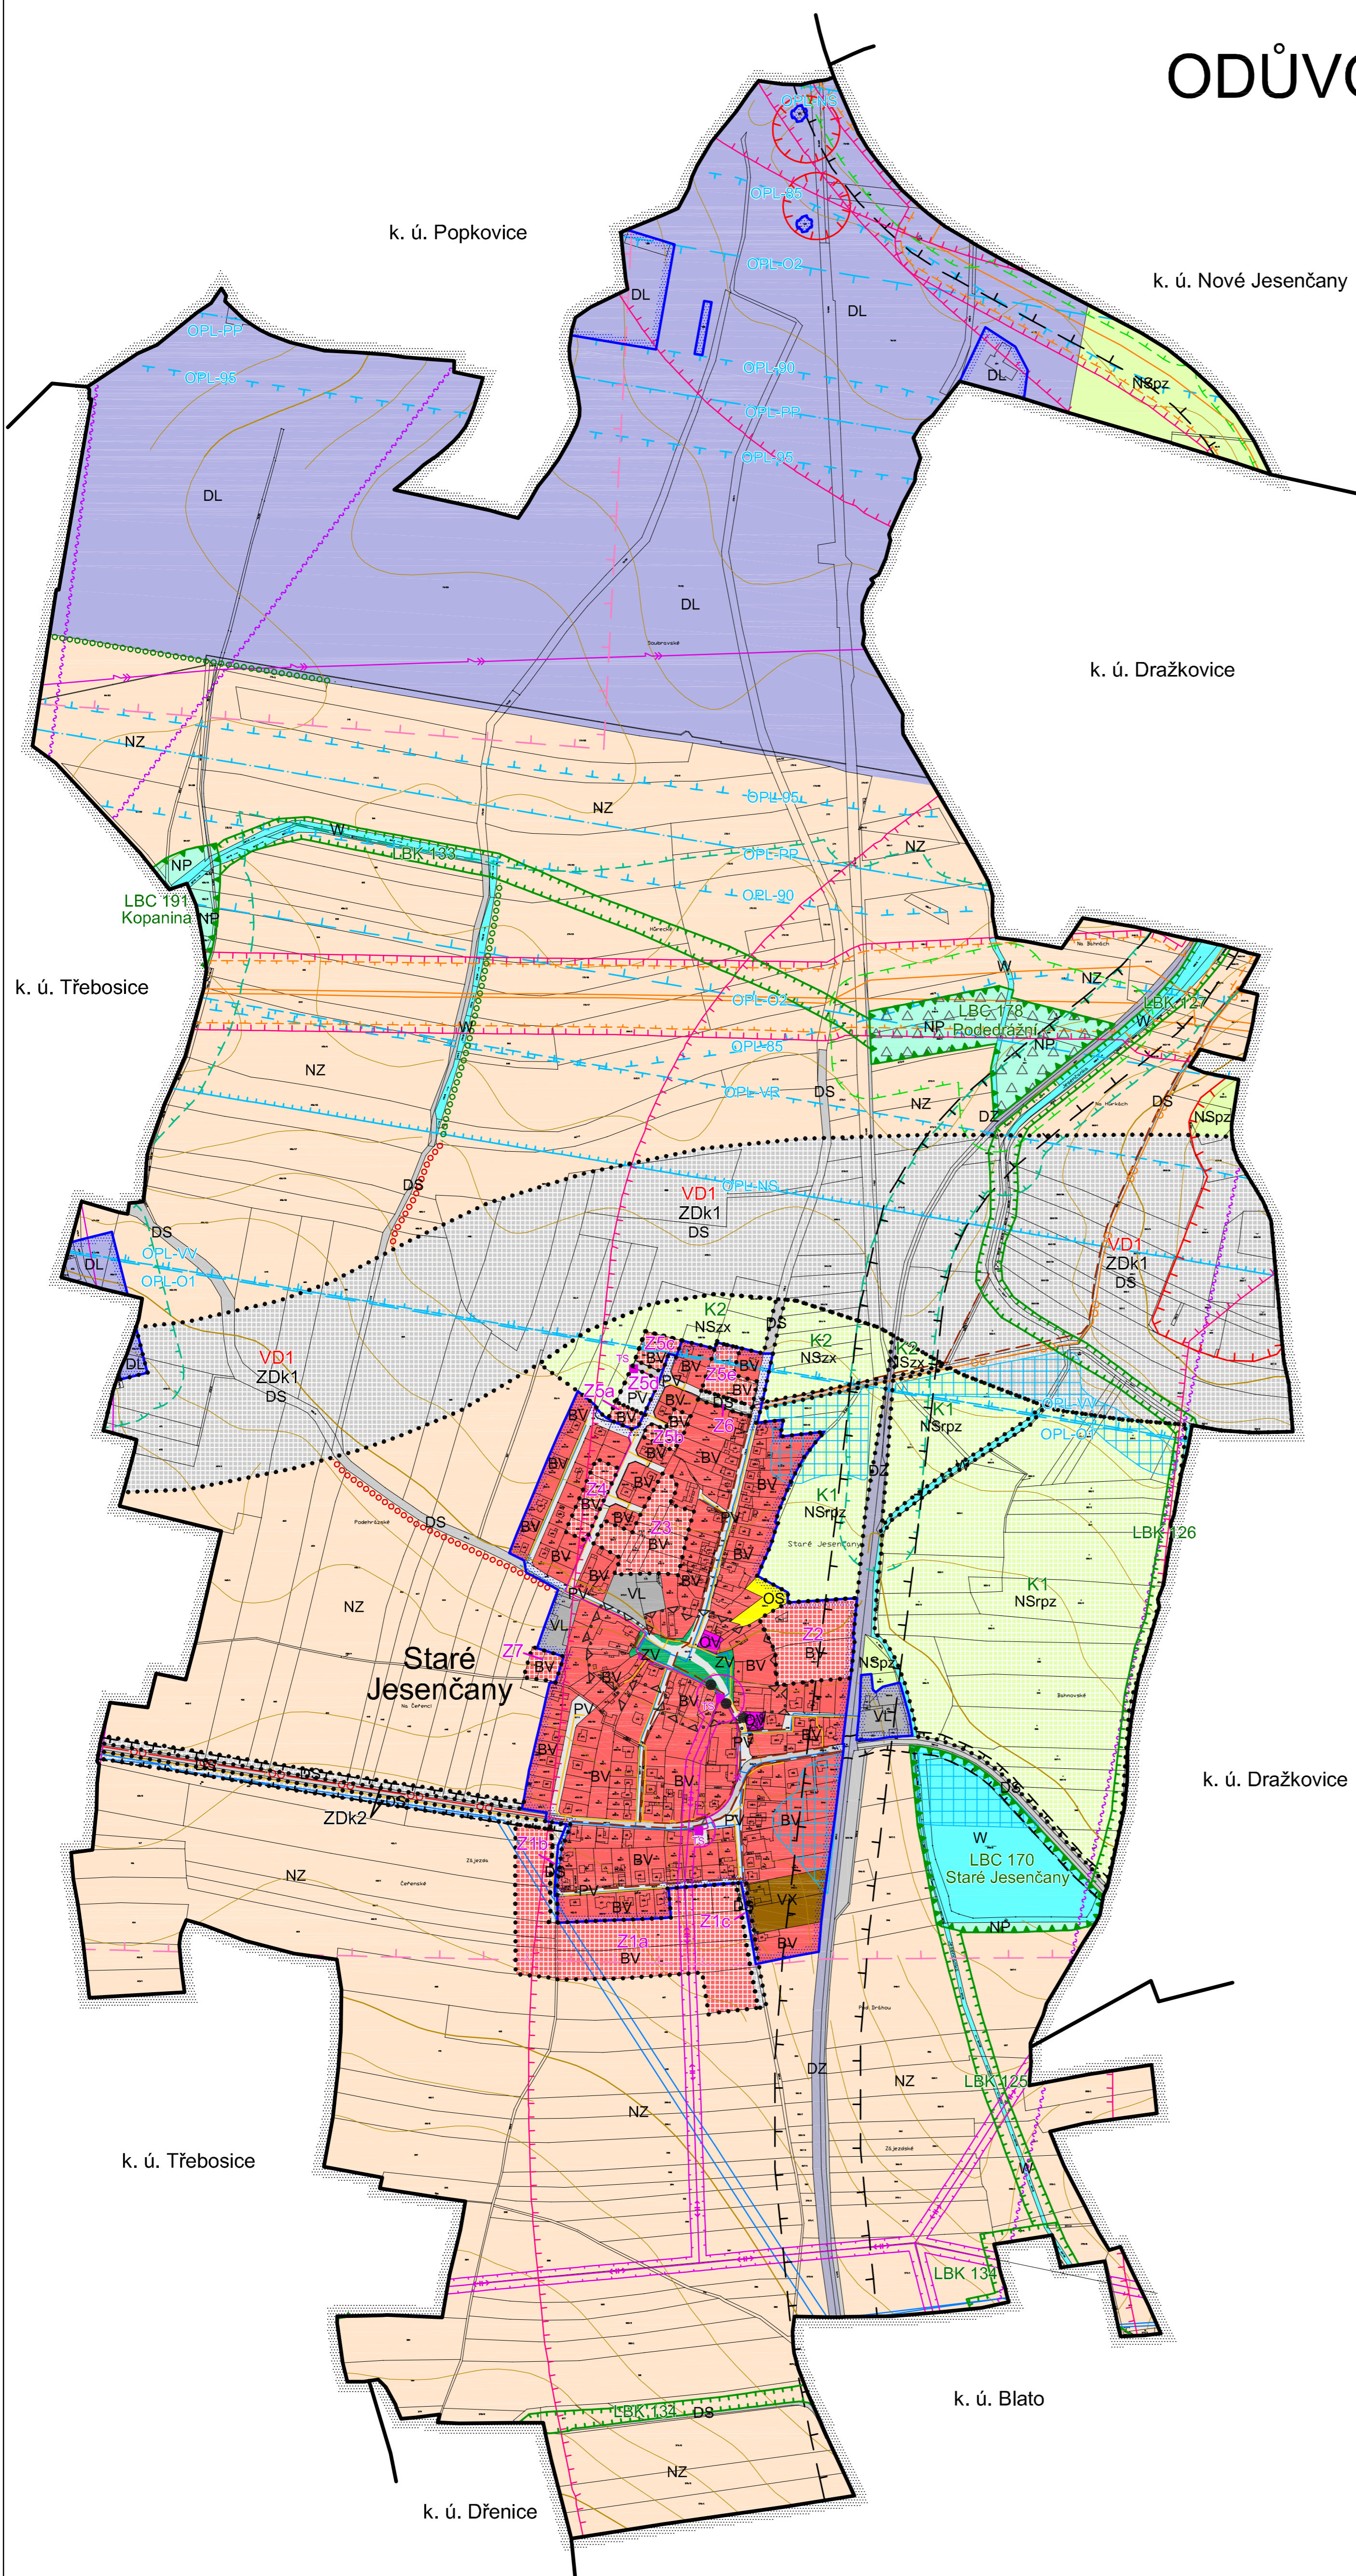

LEGENDA:

PLOCHY STABILIZOVANE	PLOCHY ZMENY	UZEMNI REZERVA	
			HRANICE ÚZEMNÍCH JEDNOTEK
			Hranice katastrálního území
			Hranice zastavěného území ke 4. 3. 2014
			Hranice ploch zastavitelných (Z), koridorů (ZDk) a ploch změn v krajině (K)
PLOCHY S ROZDÍLNÝM ZPŮSOBEM VYUŽITÍ			
BV	BV		Plochy bydlení - v rodinných domech - venkovské
OV			Plochy občanského vybavení - veřejná infrastruktura
OS			Plochy občanského vybavení - tělovýchovná a sportovní zařízení
VL			Plochy výroby a skladování - lehký průmysl
VX			Plochy výroby a skladování - zemědělská malovýroba
ZV			Plochy veřejných prostranství - veřejná zeleň
PV	PV		Plochy veřejných prostranství
DS	DS		Plochy dopravní infrastruktury - silniční
DZ			Plochy dopravní infrastruktury - železniční
DL			Plochy dopravní infrastruktury - letecká
W			Plochy vodní a vodohospodářské
NZ			Plochy zemědělské
NP			Plochy přírodní
NS	NS		Plochy smíšené nezastavěného území
p - přírodní			
r - rekreační nepobytová			
x - ochranná			
z - zemědělská			

STAV	NÁVRH	
		VEŘEJNĚ PROSPĚŠNÉ STAVBY A OPATŘENÍ
	VD1	Dopravní infrastruktura - přeložka silnice I/2

KONCEPCE TECHNICKÉ INFRASTRUKTURY	
	Kanalizační řád
	Vodovodní řád
	Vrchní elektrické vedení VN
	Zemní elektrické vedení VN
	Trafostanice
	STL plynovod
	VTL plynovod
	Radiový směrový spoj

LIMITY VYUŽITÍ ÚZEMÍ, OCHRANA HODNOT ÚZEMÍ	
	Lokální biokoridor
	Lokální biocentrum
	Interakční prvek
	Plochy PUPFL
	Pásma 50 m od hranice PUPFL
	Ochranné pásmo silnice
	Ochranné pásmo železnice
	Ochranné pásmo elektrovedení
	Ochranné pásmo komunikačního vedení
	Ochranné pásmo letiště - vnější ornitologické pásmo
	Ochranné pásmo letiště - vnitřní ornitologické pásmo
	Ochranné pásmo letiště - OP s omezením vzdušných vedení VN a VVN
	Ochranné pásmo letiště - OP vodorovné vzletové roviny
	Ochranné pásmo letiště - OP proli nebezpečným a klamavým světélum
	Ochranné hlukové pásmo letiště L _{Amax} =85db
	Ochranné hlukové pásmo letiště L _{Amax} =90db
	Ochranné hlukové pásmo letiště L _{Amax} =95db
	Ochranné pásmo letiště - OP provozních ploch
	Objekt důležitý pro obranu státu včetně ochranného pásma
	Bezpečnostní pásmo VTL
	Záplavové území
	Staré zátěže území a kontaminované plochy (body)
	Zóna havarijního plánování
	Historicky a urbanisticky hodnotný celek
	Památky místního významu
	Cyklostezka

Celé řešené území je zranitelnou oblastí, územím s archeologickými nálezky kategorie ÚAN, leží v OP radiolokačního prostředí letiště Čáslav a Pardubice. Zóny ochranného hlukového pásma letiště: zóna A L_{Amax}=85-90db, zóna B L_{Amax}=90-95db, zóna C L_{Amax}=více než 95db

ODŮVODNĚNÍ ÚZEMNÍHO PLÁNU STARÉ JESENČANY
KOORDINAČNÍ VÝKRES 1

Projektant:
REGIO, projektový ateliér s.r.o.

Autorský kolektiv: Ing. arch. Jana Šejvljová, RNDr. Lukáš Zemánek, Ph.D., Pavel Kupka, Ing. arch. Ludmila Svobodová, Lucie Hostáková, Jan Harčarik, Ing. Zuzana Baladová

Objednatel: Obec Staré Jesenčany Návrh: Listopad 2014

Měřítko: 1 : 5 000 Vydání ÚP:

